


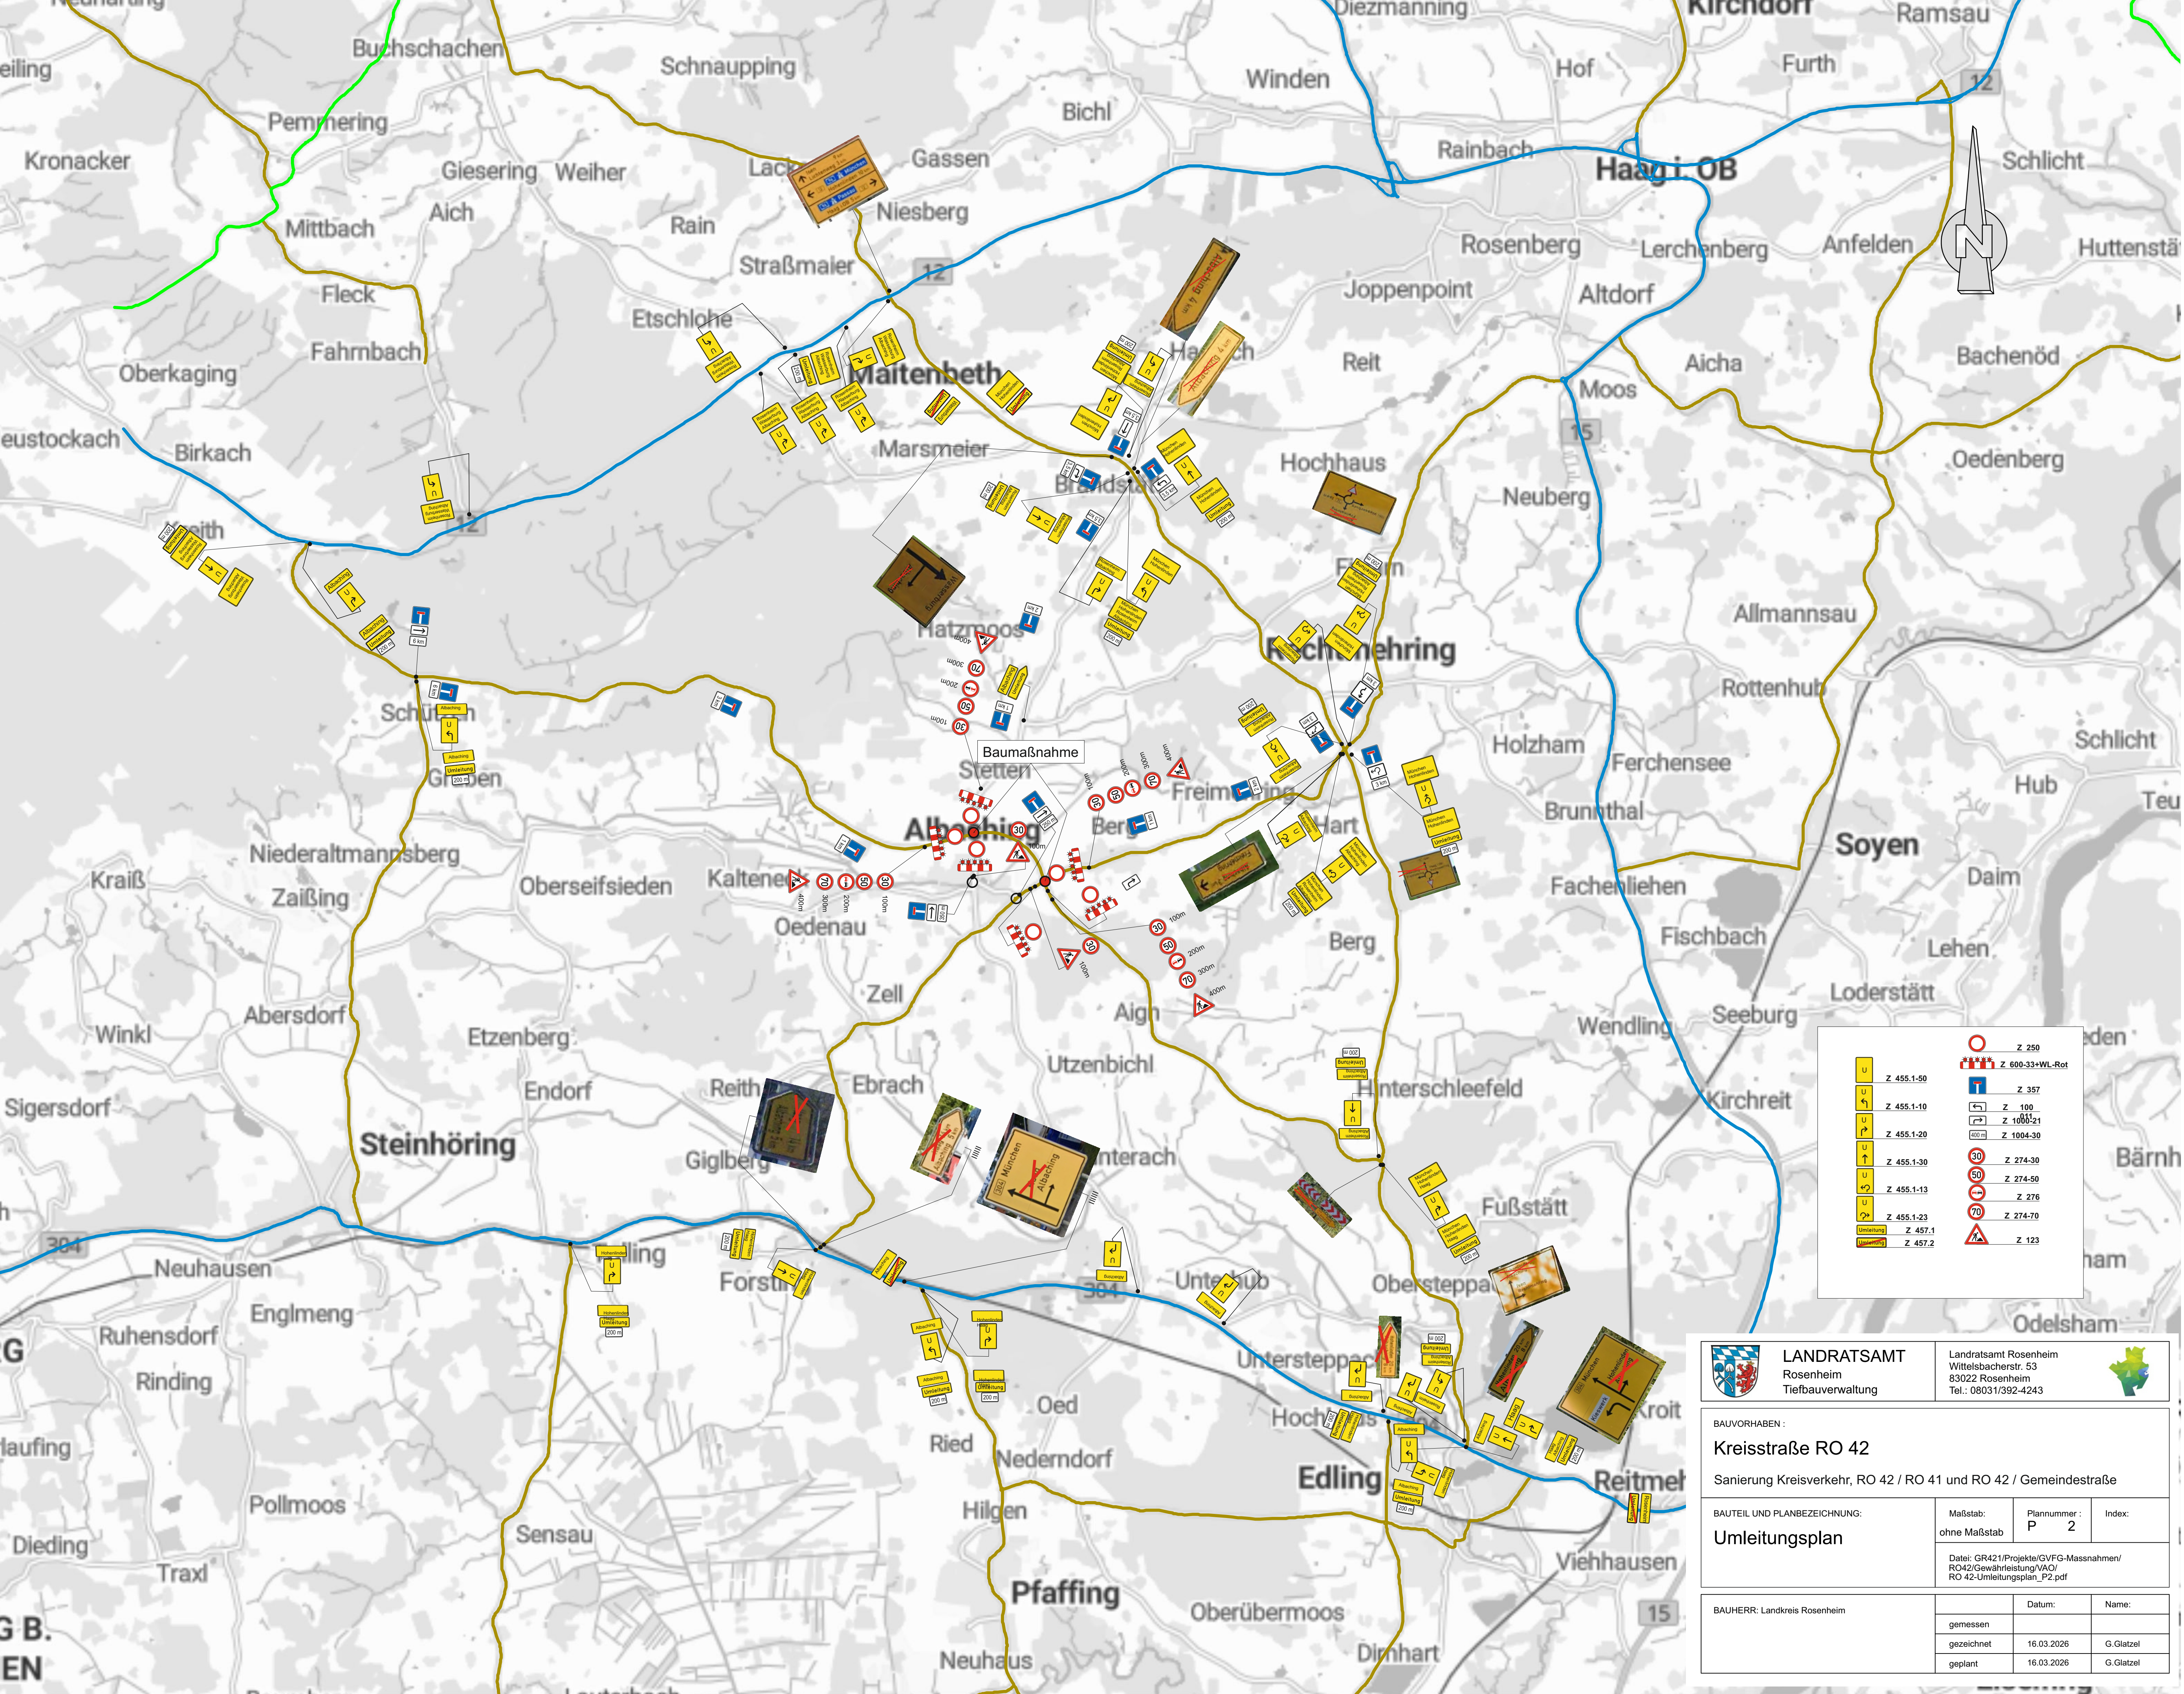

	Z 250
	Z 600-33+WL-Rot
	Z 357
	Z 100
	Z 1000-21
	Z 1004-30
	Z 274-30
	Z 274-50
	Z 276
	Z 274-70
	Z 123



LANDRATSAMT
Rosenheim
Tiefbauverwaltung

Landratsamt Rosenheim
Wittelsbacherstr. 53
83022 Rosenheim
Tel.: 08031/392-4243



BAUVORHABEN :

Kreisstraße RO 42

Sanierung Kreisverkehr, RO 42 / RO 41 und RO 42 / Gemeindestraße

BAUTEIL UND PLANBEZEICHNUNG:

Umleitungsplan

Maßstab:

ohne Maßstab

Plannummer :

P 2

Index:

Datei: GR421/Projekte/GVFG-Massnahmen/
RO42/Gewährleistung/VAO/
RO 42-Umleitungsplan_P2.pdf

BAUHERR: Landkreis Rosenheim

Datum:

geplant

gezeichnet

geplant

Name:

G. Glatzel

G. Glatzel

G. Glatzel